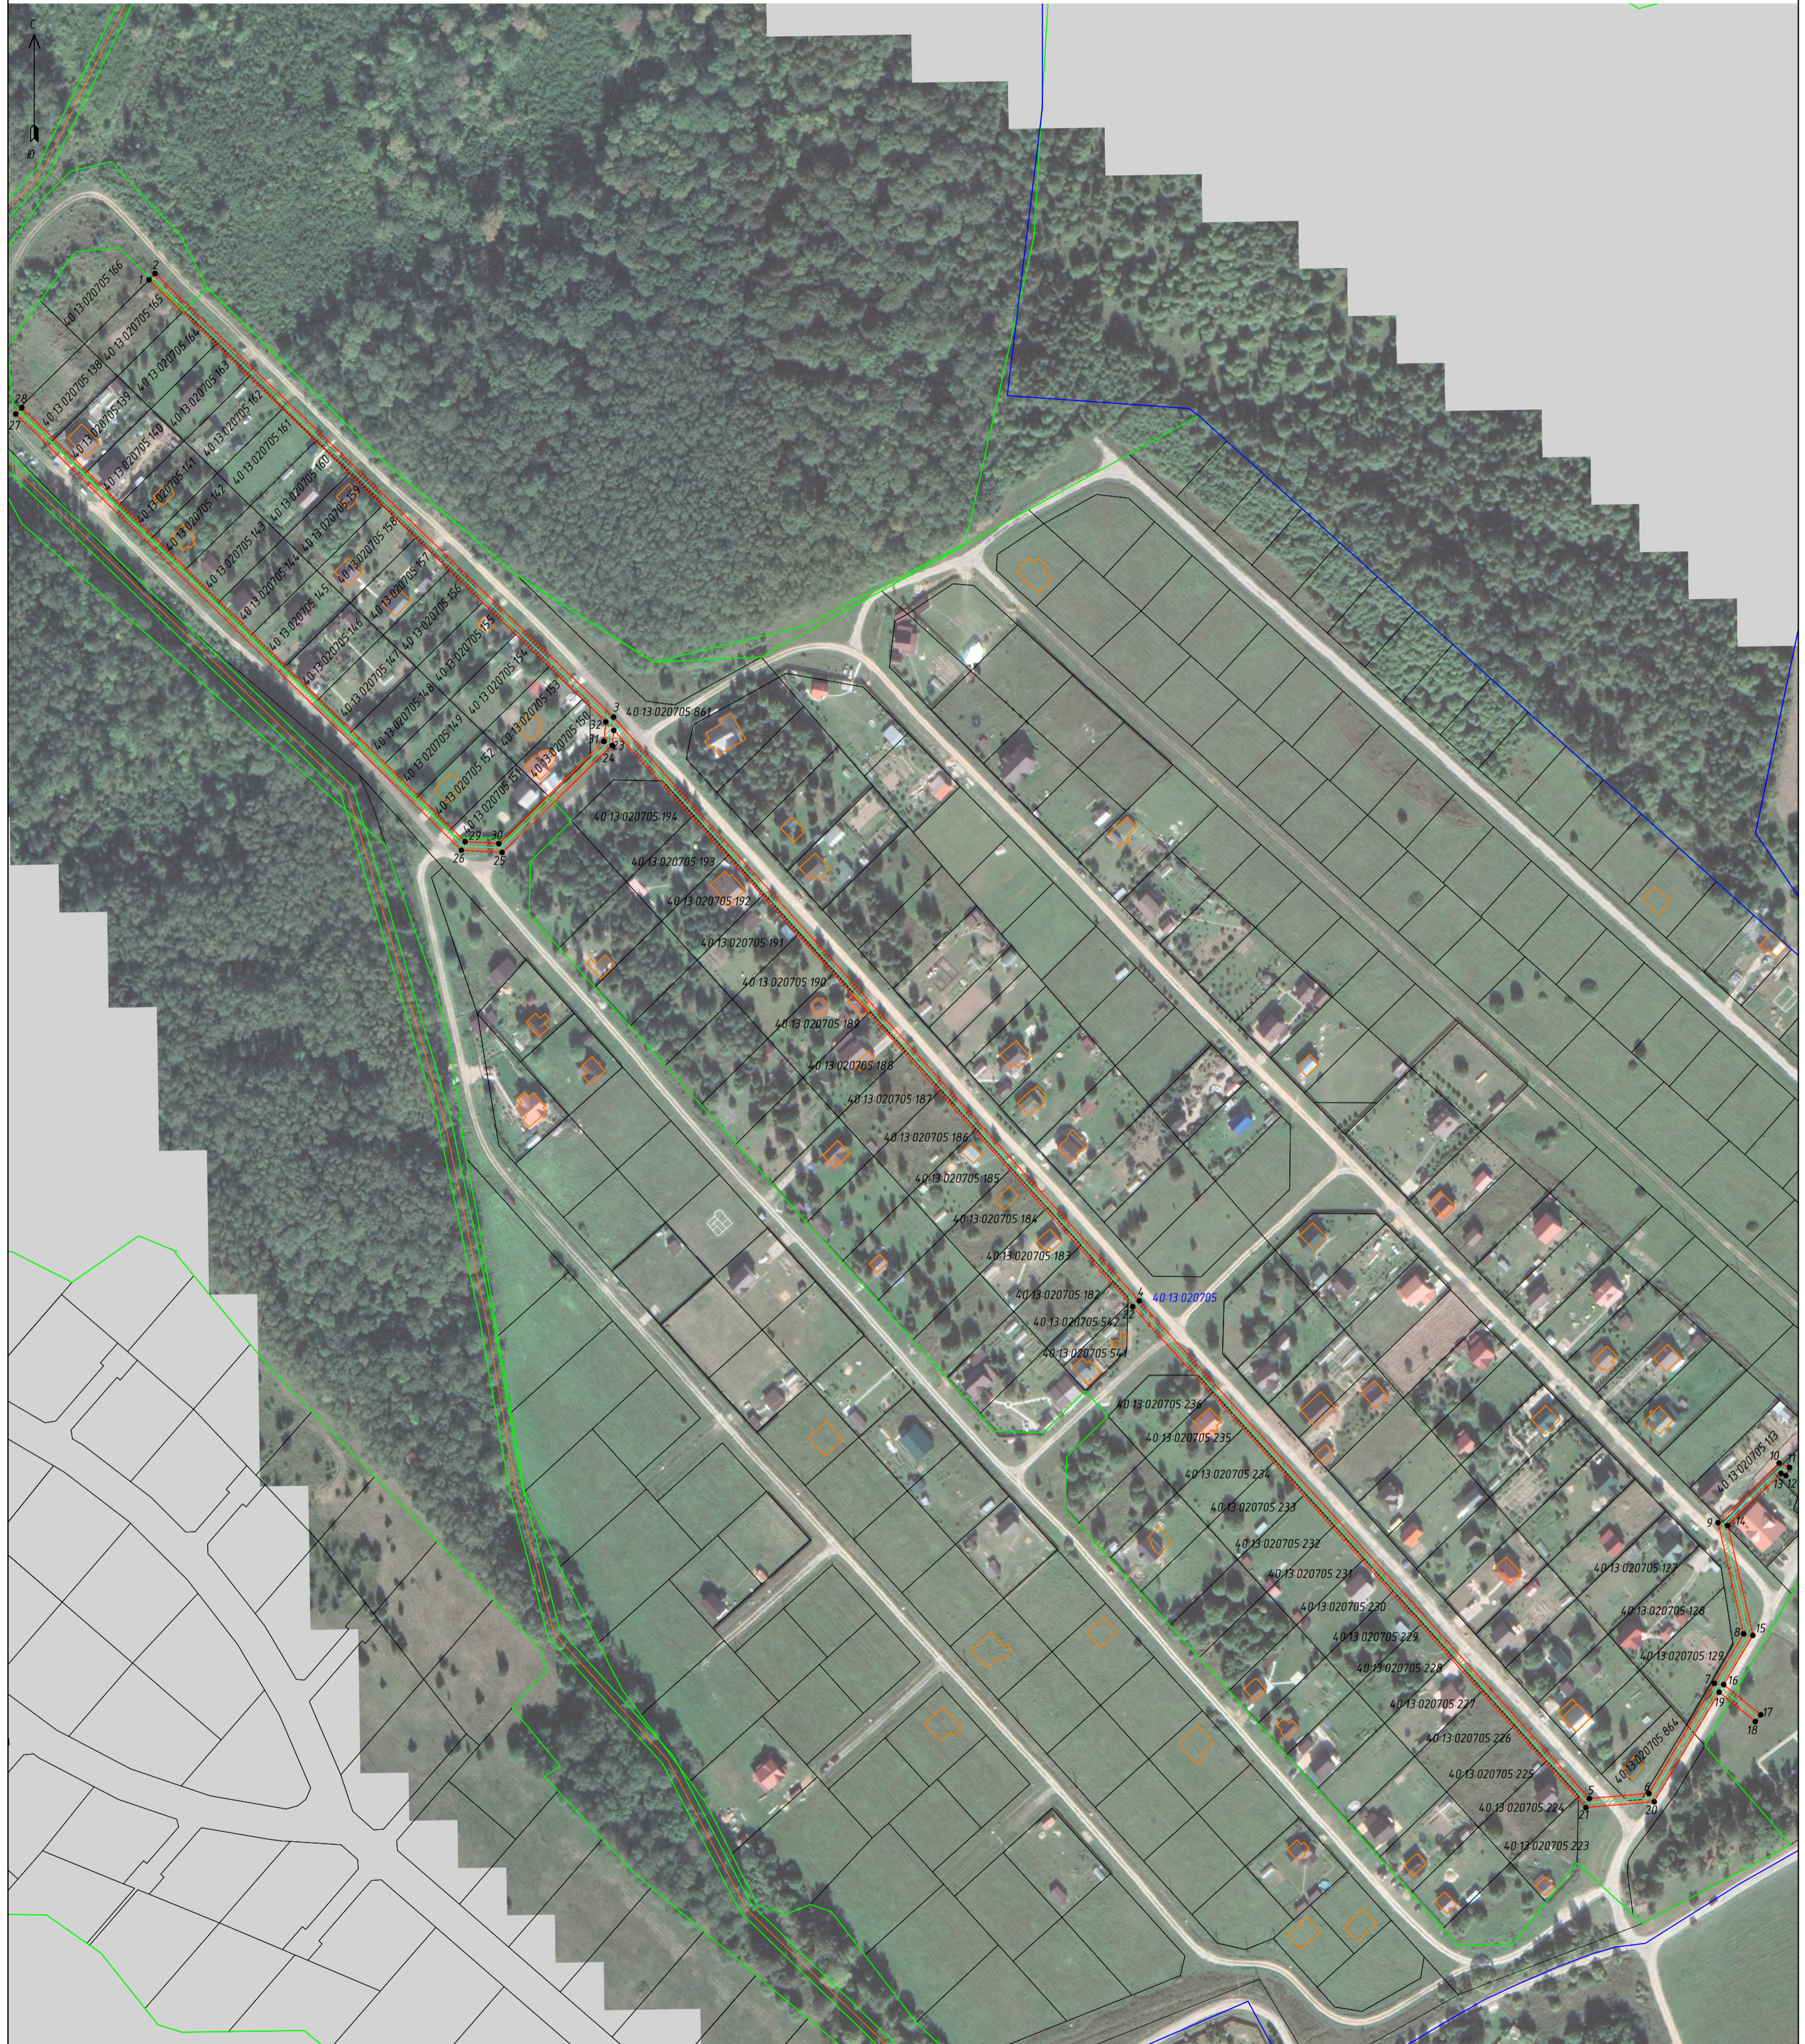




 
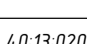
 
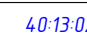

Схема расположения границ публичного сервитута

Схема границ публичного сервитута, устанавливаемого в отношении частей земельных участков с кадастровыми номерами: 40-13-020705-113, 40-13-020705-138, 40-13-020705-139, 40-13-020705-140, 40-13-020705-141, 40-13-020705-142, 40-13-020705-143, 40-13-020705-144, 40-13-020705-145, 40-13-020705-146, 40-13-020705-147, 40-13-020705-148, 40-13-020705-149, 40-13-020705-150, 40-13-020705-151, 40-13-020705-152, 40-13-020705-154, 40-13-020705-155, 40-13-020705-156, 40-13-020705-157, 40-13-020705-158, 40-13-020705-159, 40-13-020705-160, 40-13-020705-161, 40-13-020705-162, 40-13-020705-163, 40-13-020705-164, 40-13-020705-165, 40-13-020705-166, 40-13-020705-182, 40-13-020705-183, 40-13-020705-184, 40-13-020705-185, 40-13-020705-186, 40-13-020705-187, 40-13-020705-188, 40-13-020705-189, 40-13-020705-190, 40-13-020705-191, 40-13-020705-192, 40-13-020705-193, 40-13-020705-194, 40-13-020705-223, 40-13-020705-224, 40-13-020705-225, 40-13-020705-226, 40-13-020705-227, 40-13-020705-228, 40-13-020705-229, 40-13-020705-230, 40-13-020705-231, 40-13-020705-232, 40-13-020705-233, 40-13-020705-234, 40-13-020705-235, 40-13-020705-236, 40-13-020705-251, 40-13-020705-539, 40-13-020705-542, 40-13-020705-580, 40-13-020705-861, 40-13-020705-864, 40-13-020705-878, 40-13-020705-1836 и земель кадастрового квартала 40-13-020705 общей площадью 6266 кв. м.



Масштаб 1:2000

Условные обозначения:

- | | |
|--|---|
|  | - граница публичного сервитута |
|  | - граница объекта ВЛ-0,4 кв № 2 от КТП № 663 СНТ Трудичино |
|  | - характеристическая точка границы, сведения о которой позволяют однозначно определить ее местоположение на местности |
|  | - граница земельного участка, установленная в соответствии с федеральным законодательством, включенная в ЕГРН |
| 40-13-020705-1836 | - кадастровый номер земельного участка |
|  | - граница кадастрового квартала, установленная в соответствии с федеральным законодательством, включенная в ЕГРН |
| 40-13-020705 | - надпись номера кадастрового квартала |
|  | - граница объекта капитального строительства, установленная в соответствии с федеральным законодательством, включенная в ЕГРН |
|  | - граница охранной зоны, установленная в соответствии с федеральным законодательством, включенная в ЕГРН |