

## ОПИСАНИЕ МЕСТОПОЛОЖЕНИЯ ГРАНИЦ

публичного сервитута в целях строительства объекта электросетевого хозяйства «Строительство линейного ответвления проводом СИП-3 1x50 от опоры №102 ВЛ-10 кВ № 12 ПС «Радищево» до границы земельного участка Заявителя»


(наименование объекта местоположение границ, которого описано (далее - объект)

### Раздел 1

Сведения об объекте		
№ п/п	Характеристики объекта	Описание характеристик
1	2	3
1	Местоположение объекта	<i>Российская Федерация, Калужская область, р-н Малоярославецкий, д Панское</i>
2	Площадь объекта ± величина погрешности определения площади (Р ± Дельта Р)	<i>6290кв.м. ± 139кв.м.</i>
3	Иные характеристики объекта	<i>публичный сервитут в целях строительства объекта электросетевого хозяйства «Строительство линейного ответвления проводом СИП-3 1x50 от опоры №102 ВЛ-10 кВ № 12 ПС «Радищево» до границы земельного участка Заявителя»</i>



Схема расположения границ публичного сервитута

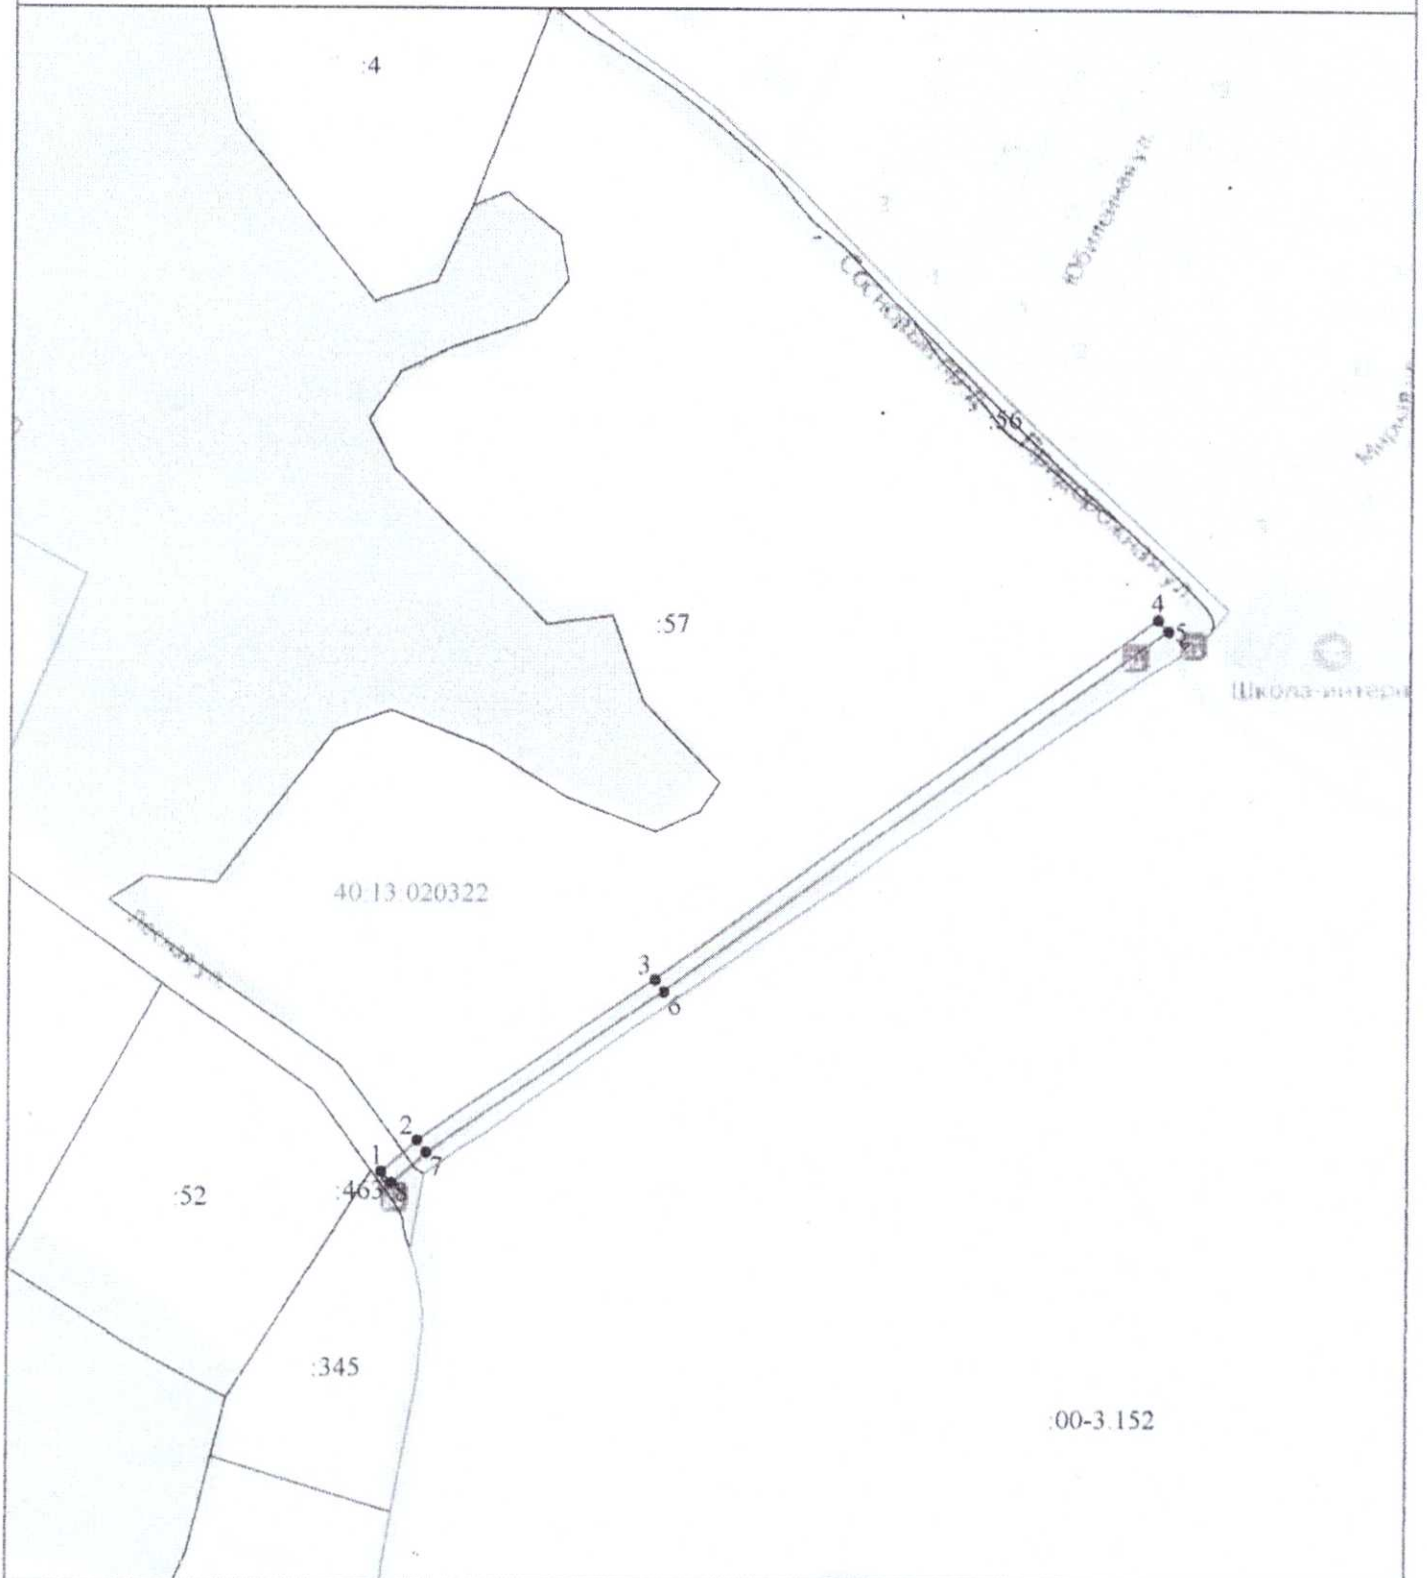

Масштаб 1:5000

Используемые условные знаки и обозначения:

● 1 - характерная точка контура, сведения о которой позволяют однозначно определить её на местности

— - вновь образованная часть контура, сведения о которой достаточны для определения её местоположения



Подпись

Дата « 16 » мая 2013 г.

Место для оттиска (подпись) лица, составившего описание местоположения границ объекта